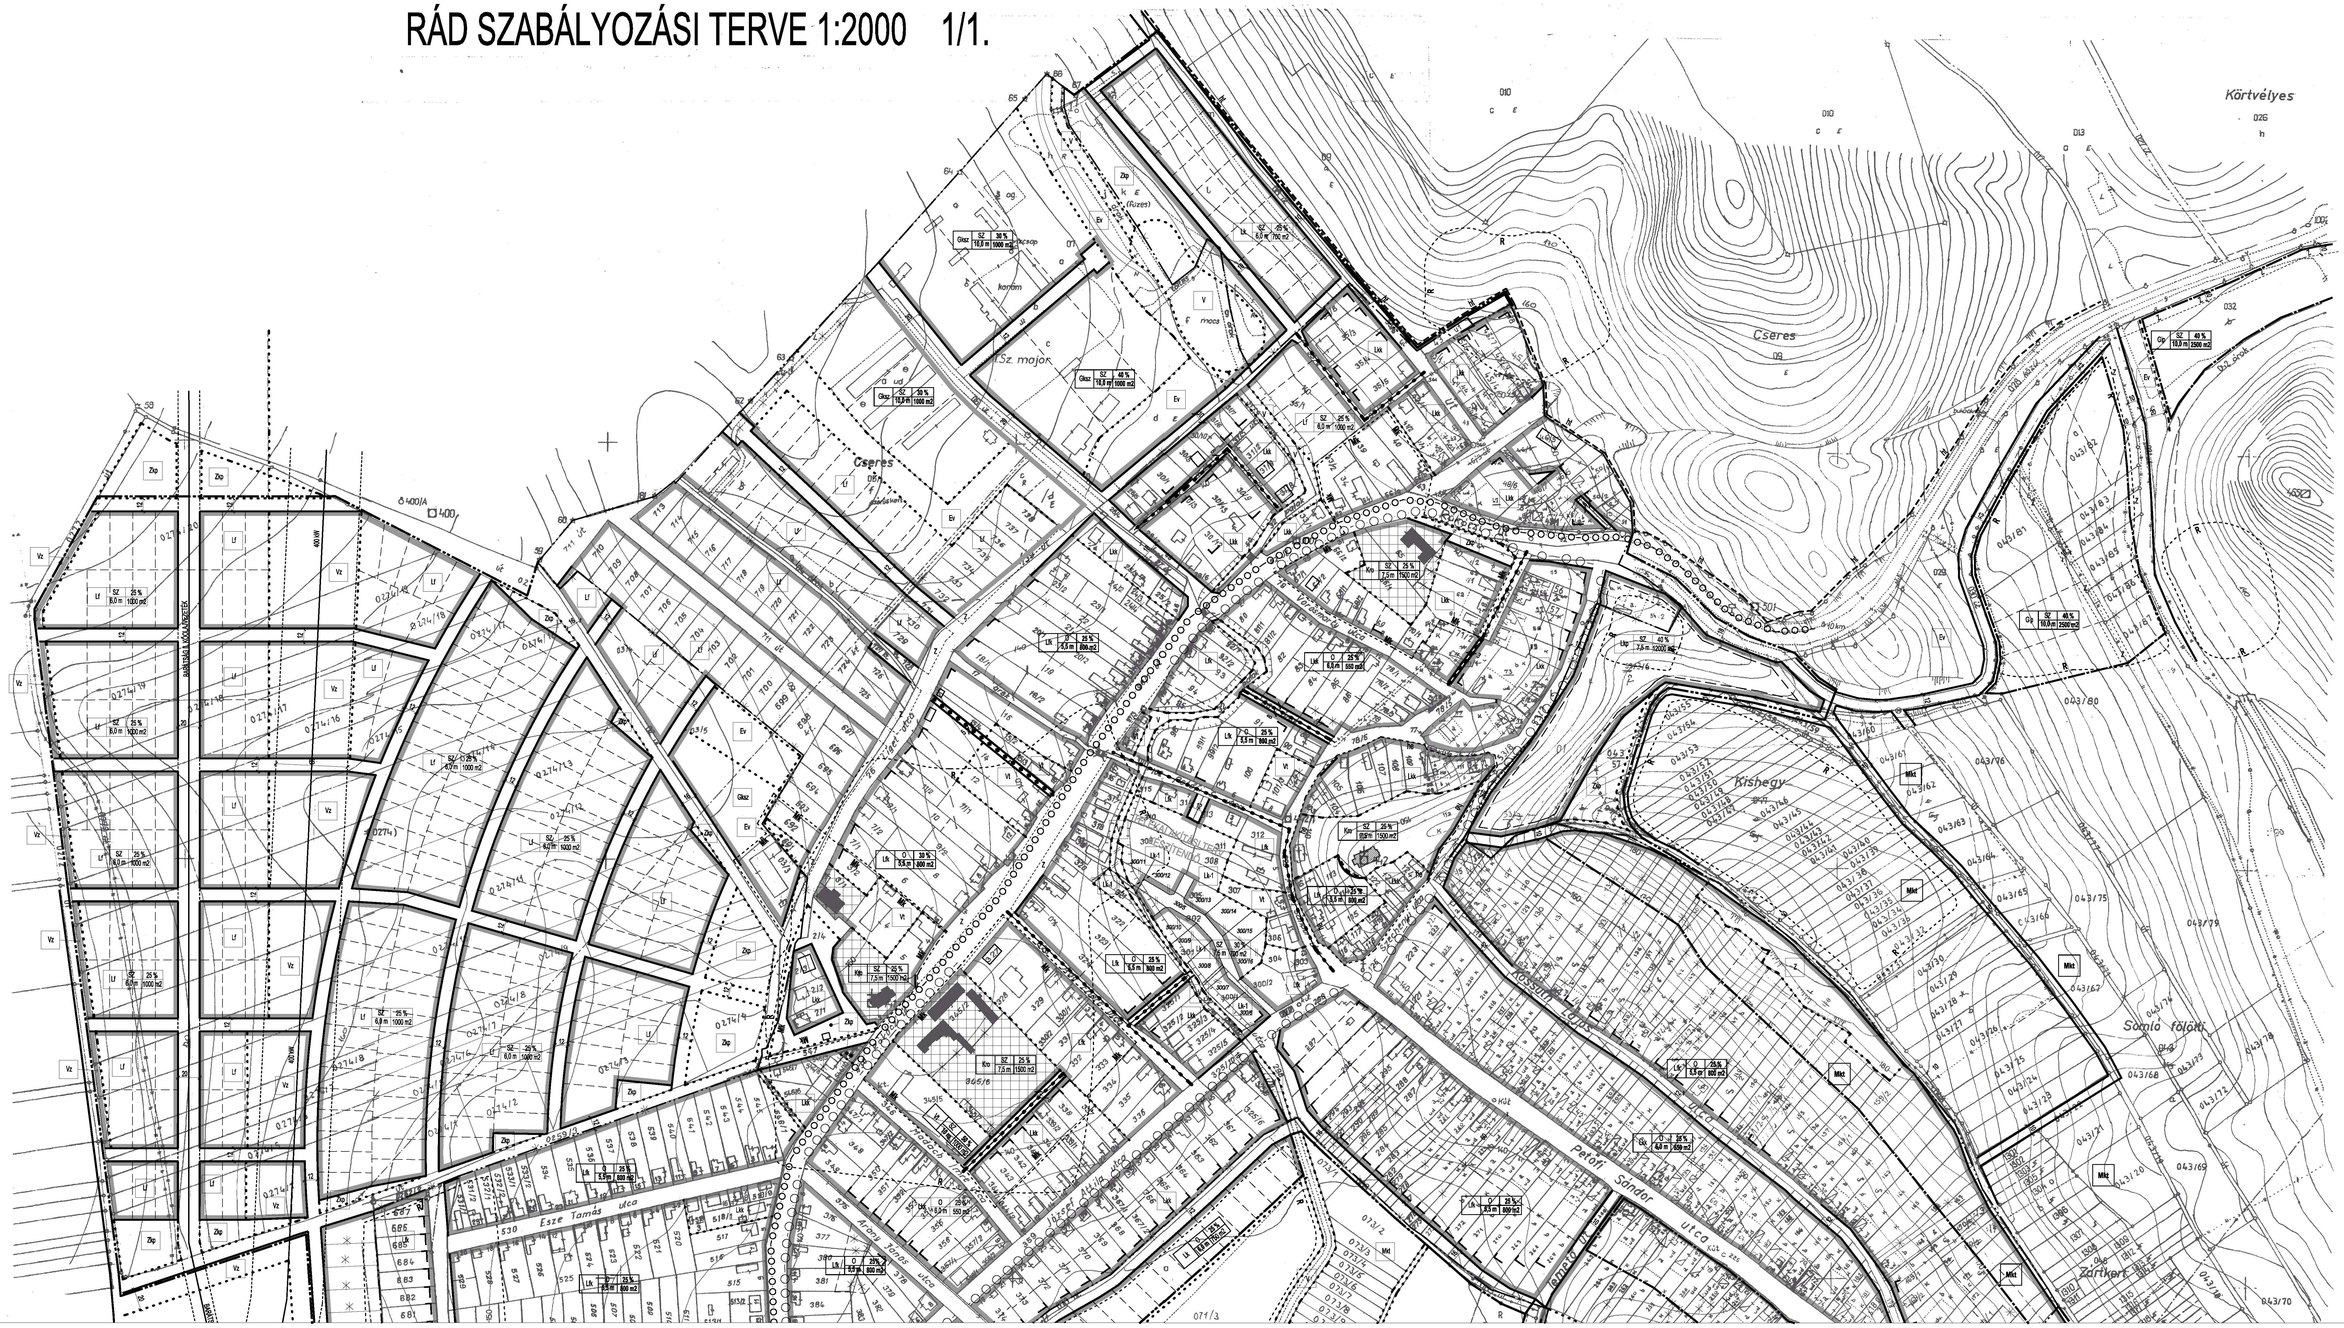RÁD SZABÁLYOZÁSI TERVE 1:2000 1/1.